

Esquisse

Extension de la résidence “les Amandiers” à Maffe

*Maître d'ouvrage : Clibo s.a. représenté par Mme Clinkemaillie
Rue du Val d'or, 8 à 5374 Maffe.*

Franssen & de Menten
architectes associés

Philippe de Menten

Philippe Thollembeck



L'architecte conserve ses droits d'auteur



Situation géographique



Façade arrière bâtiment existant - parking visiteurs



Parking personnel




Façade arrière bâtiment existant




Façade à rue bâtiment existant




Bâtiment en zone arrière à démolir

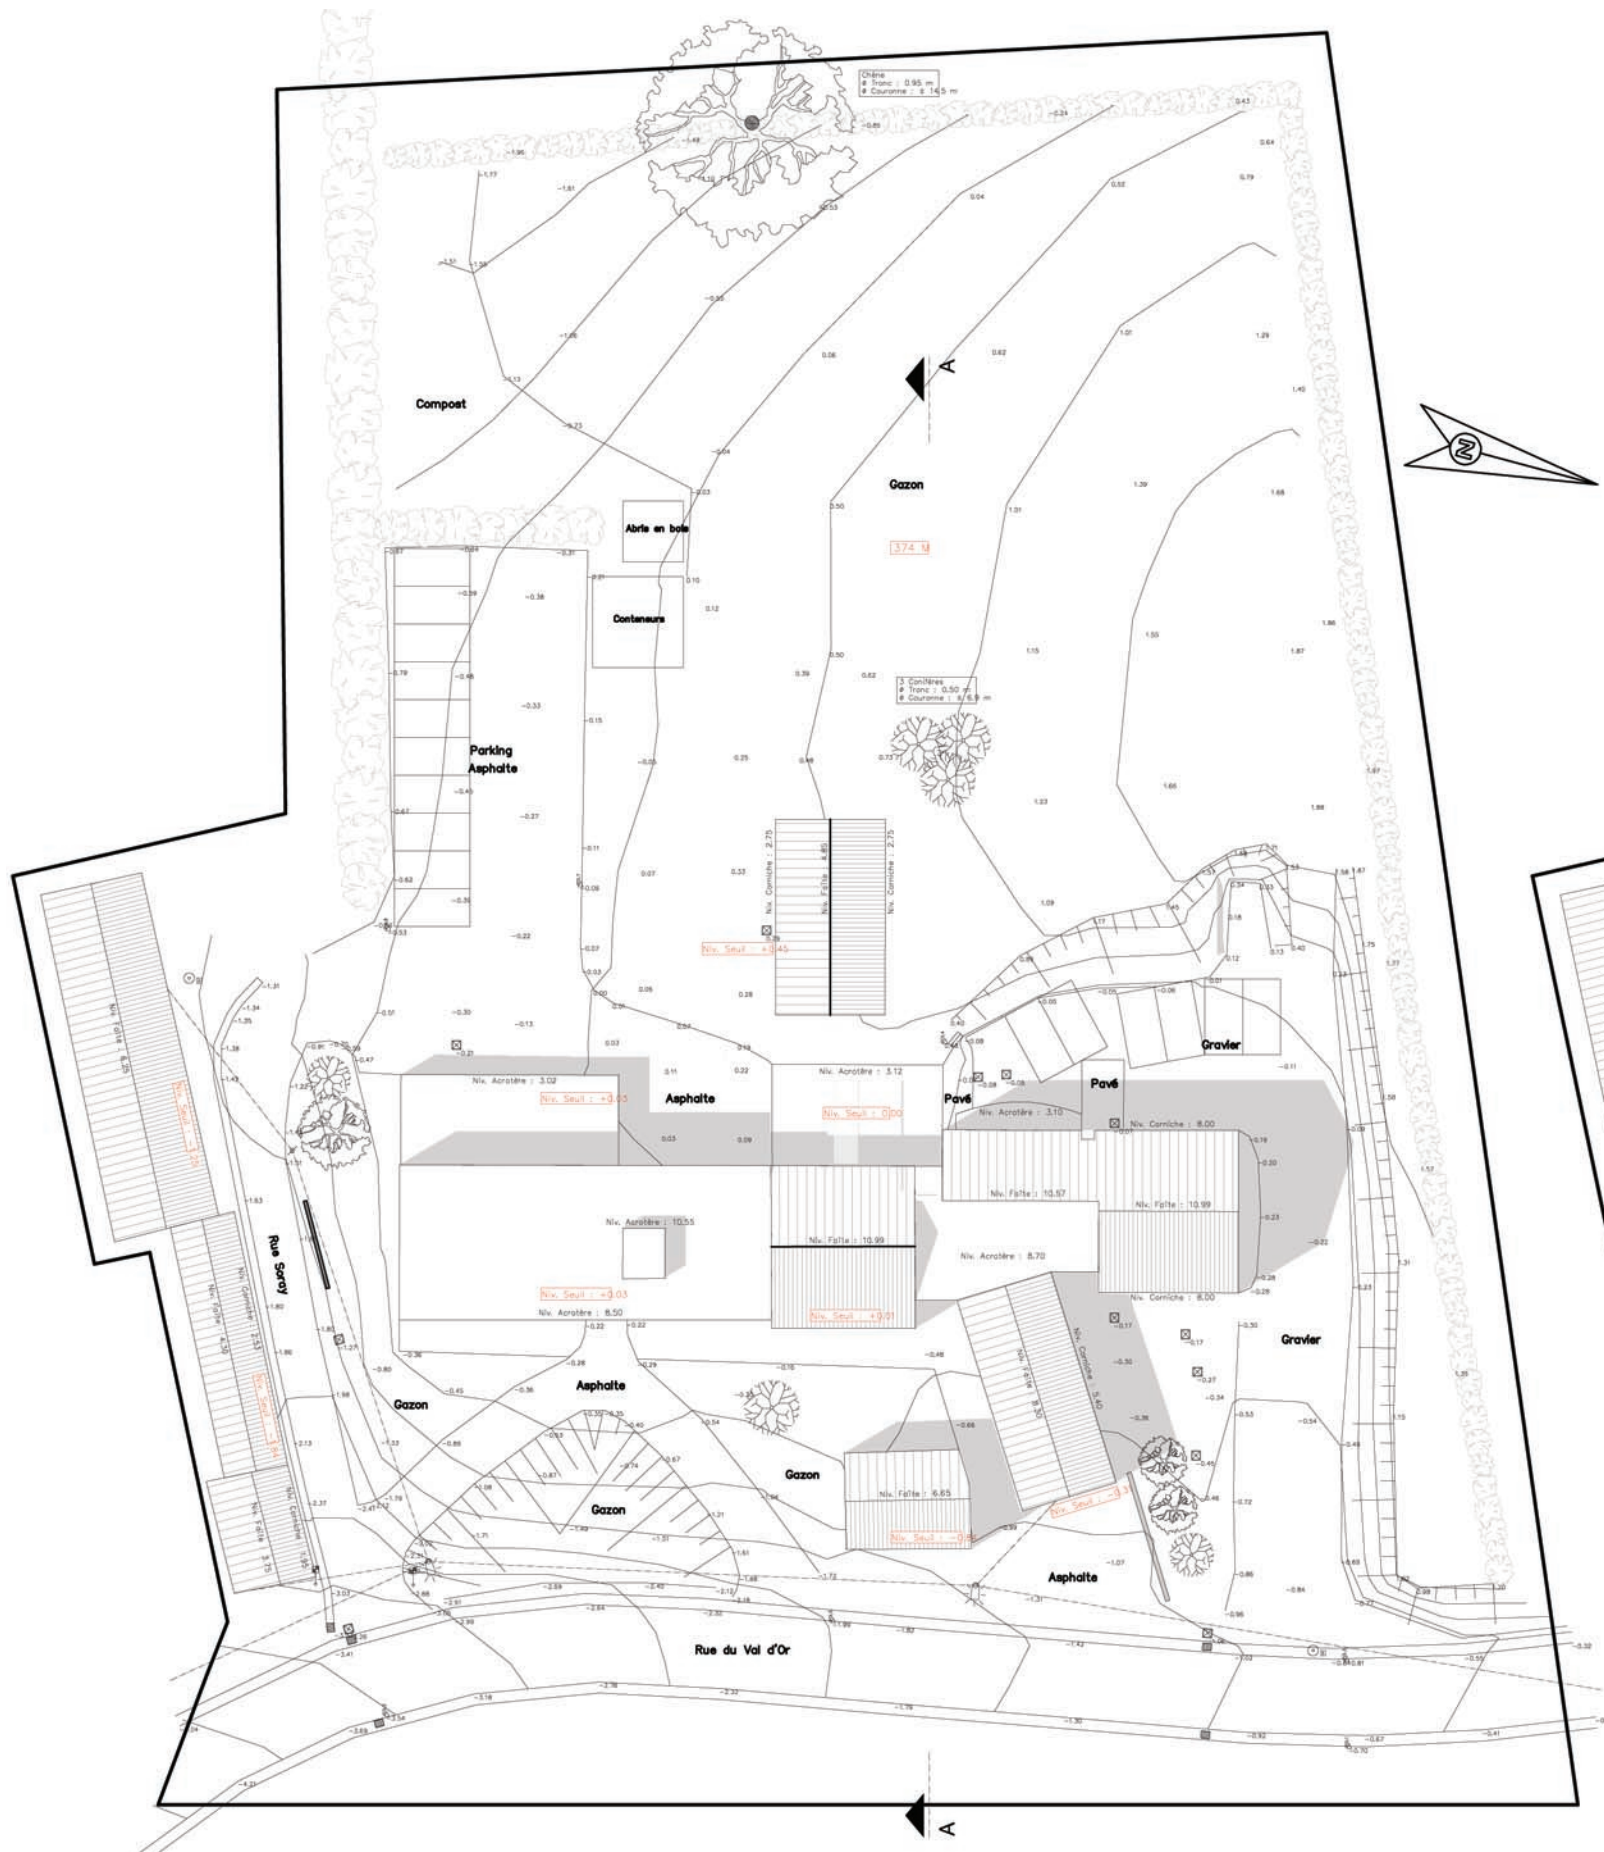


Implantation existante - 1/500°

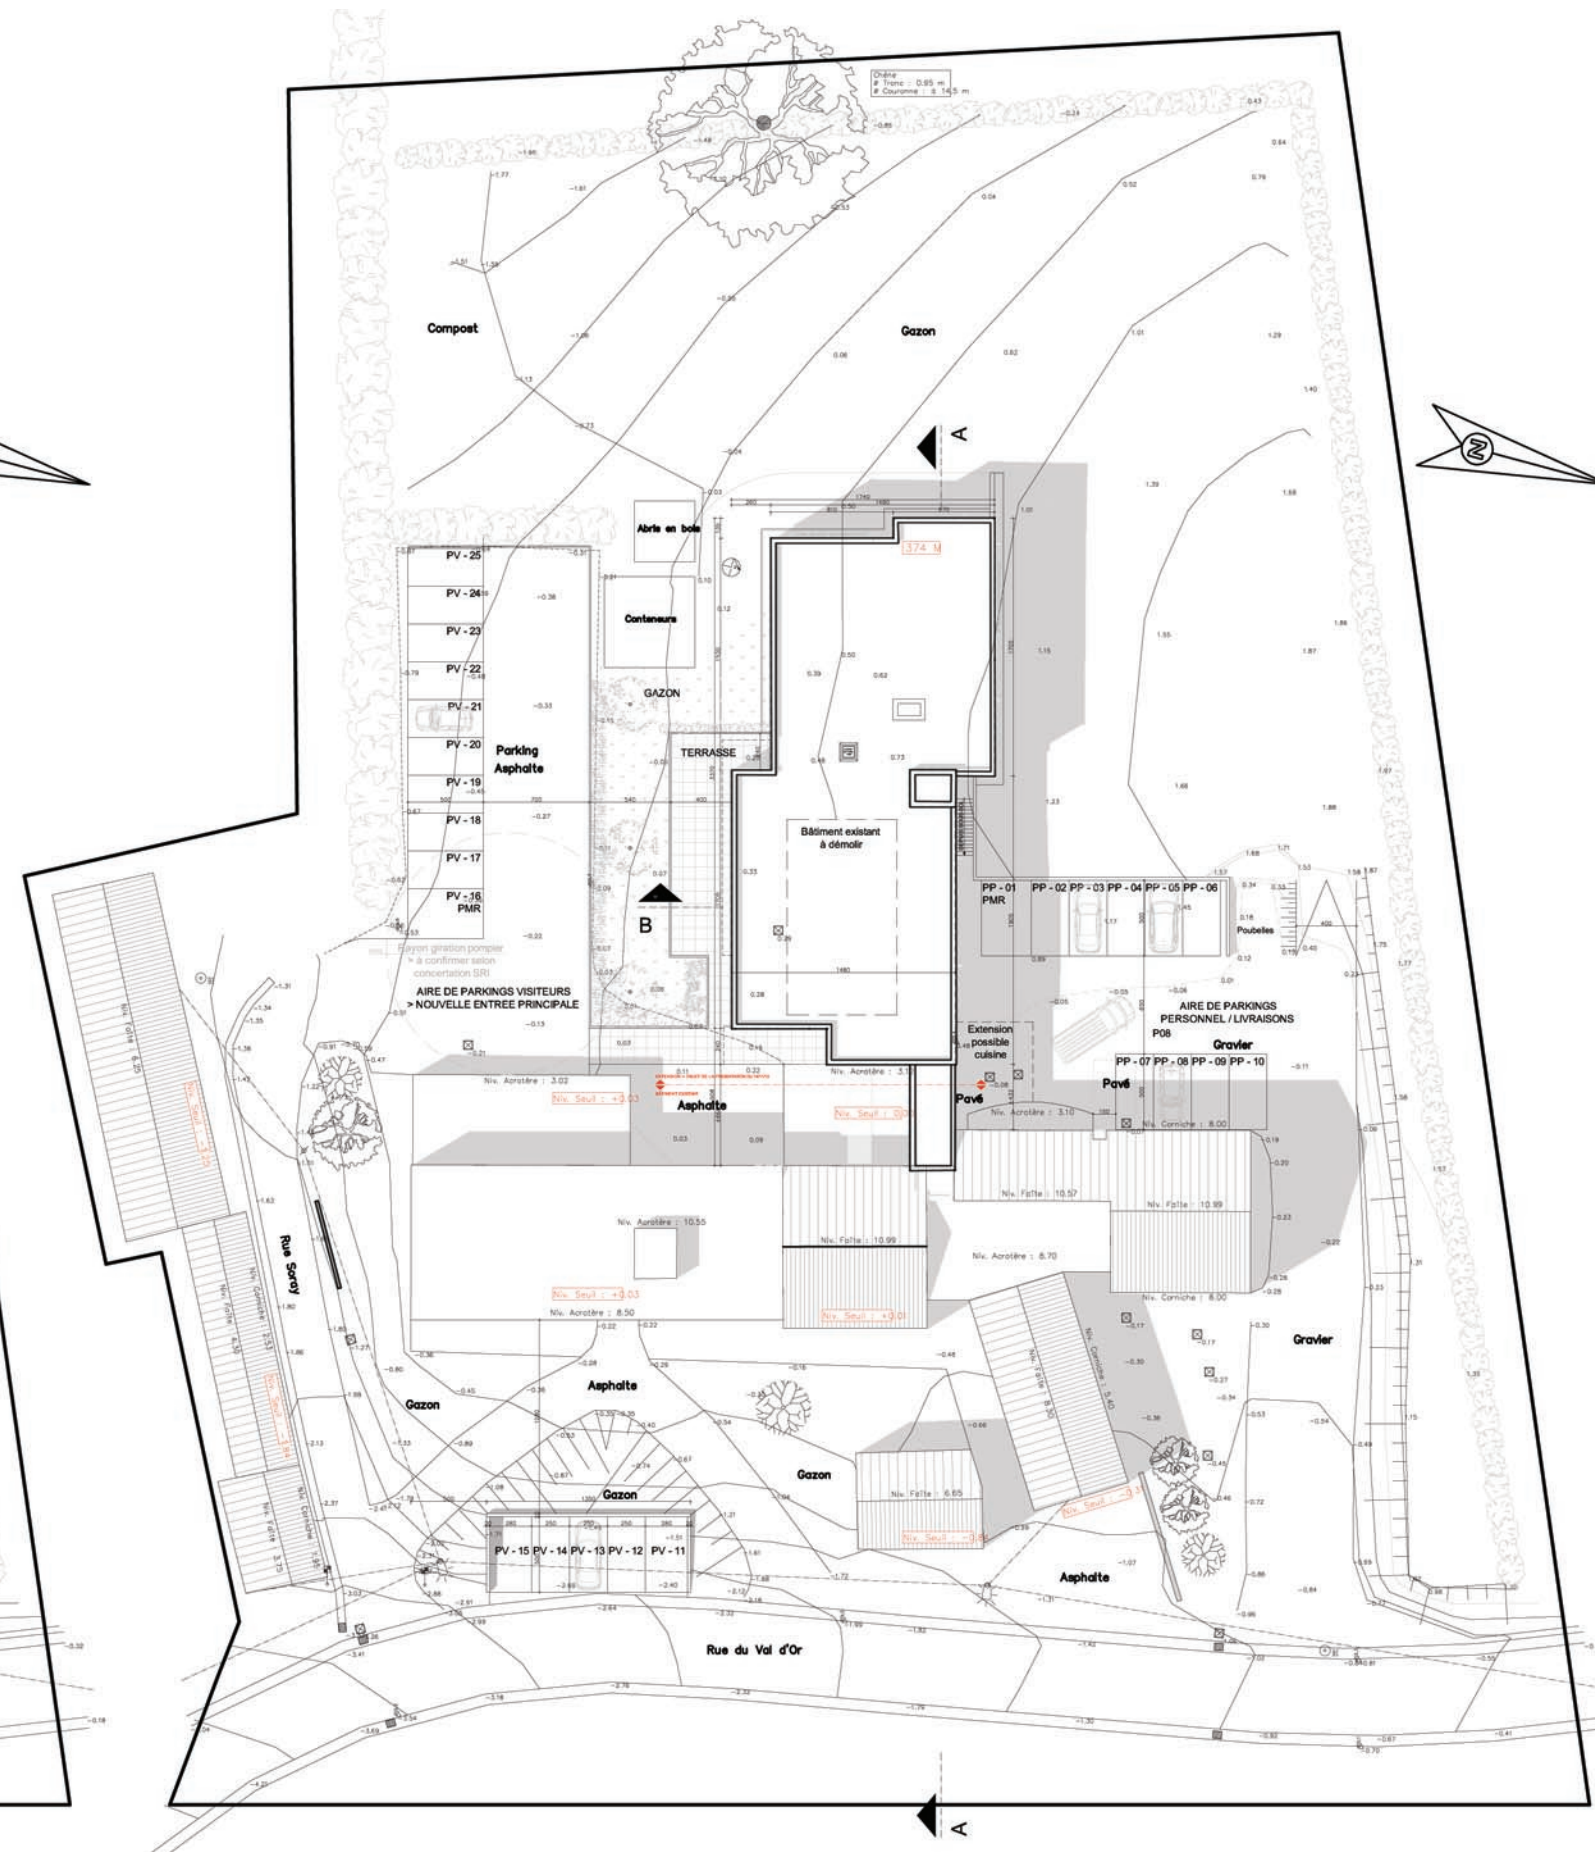


Implantation projetée - 1/500°

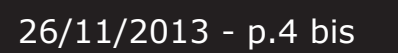


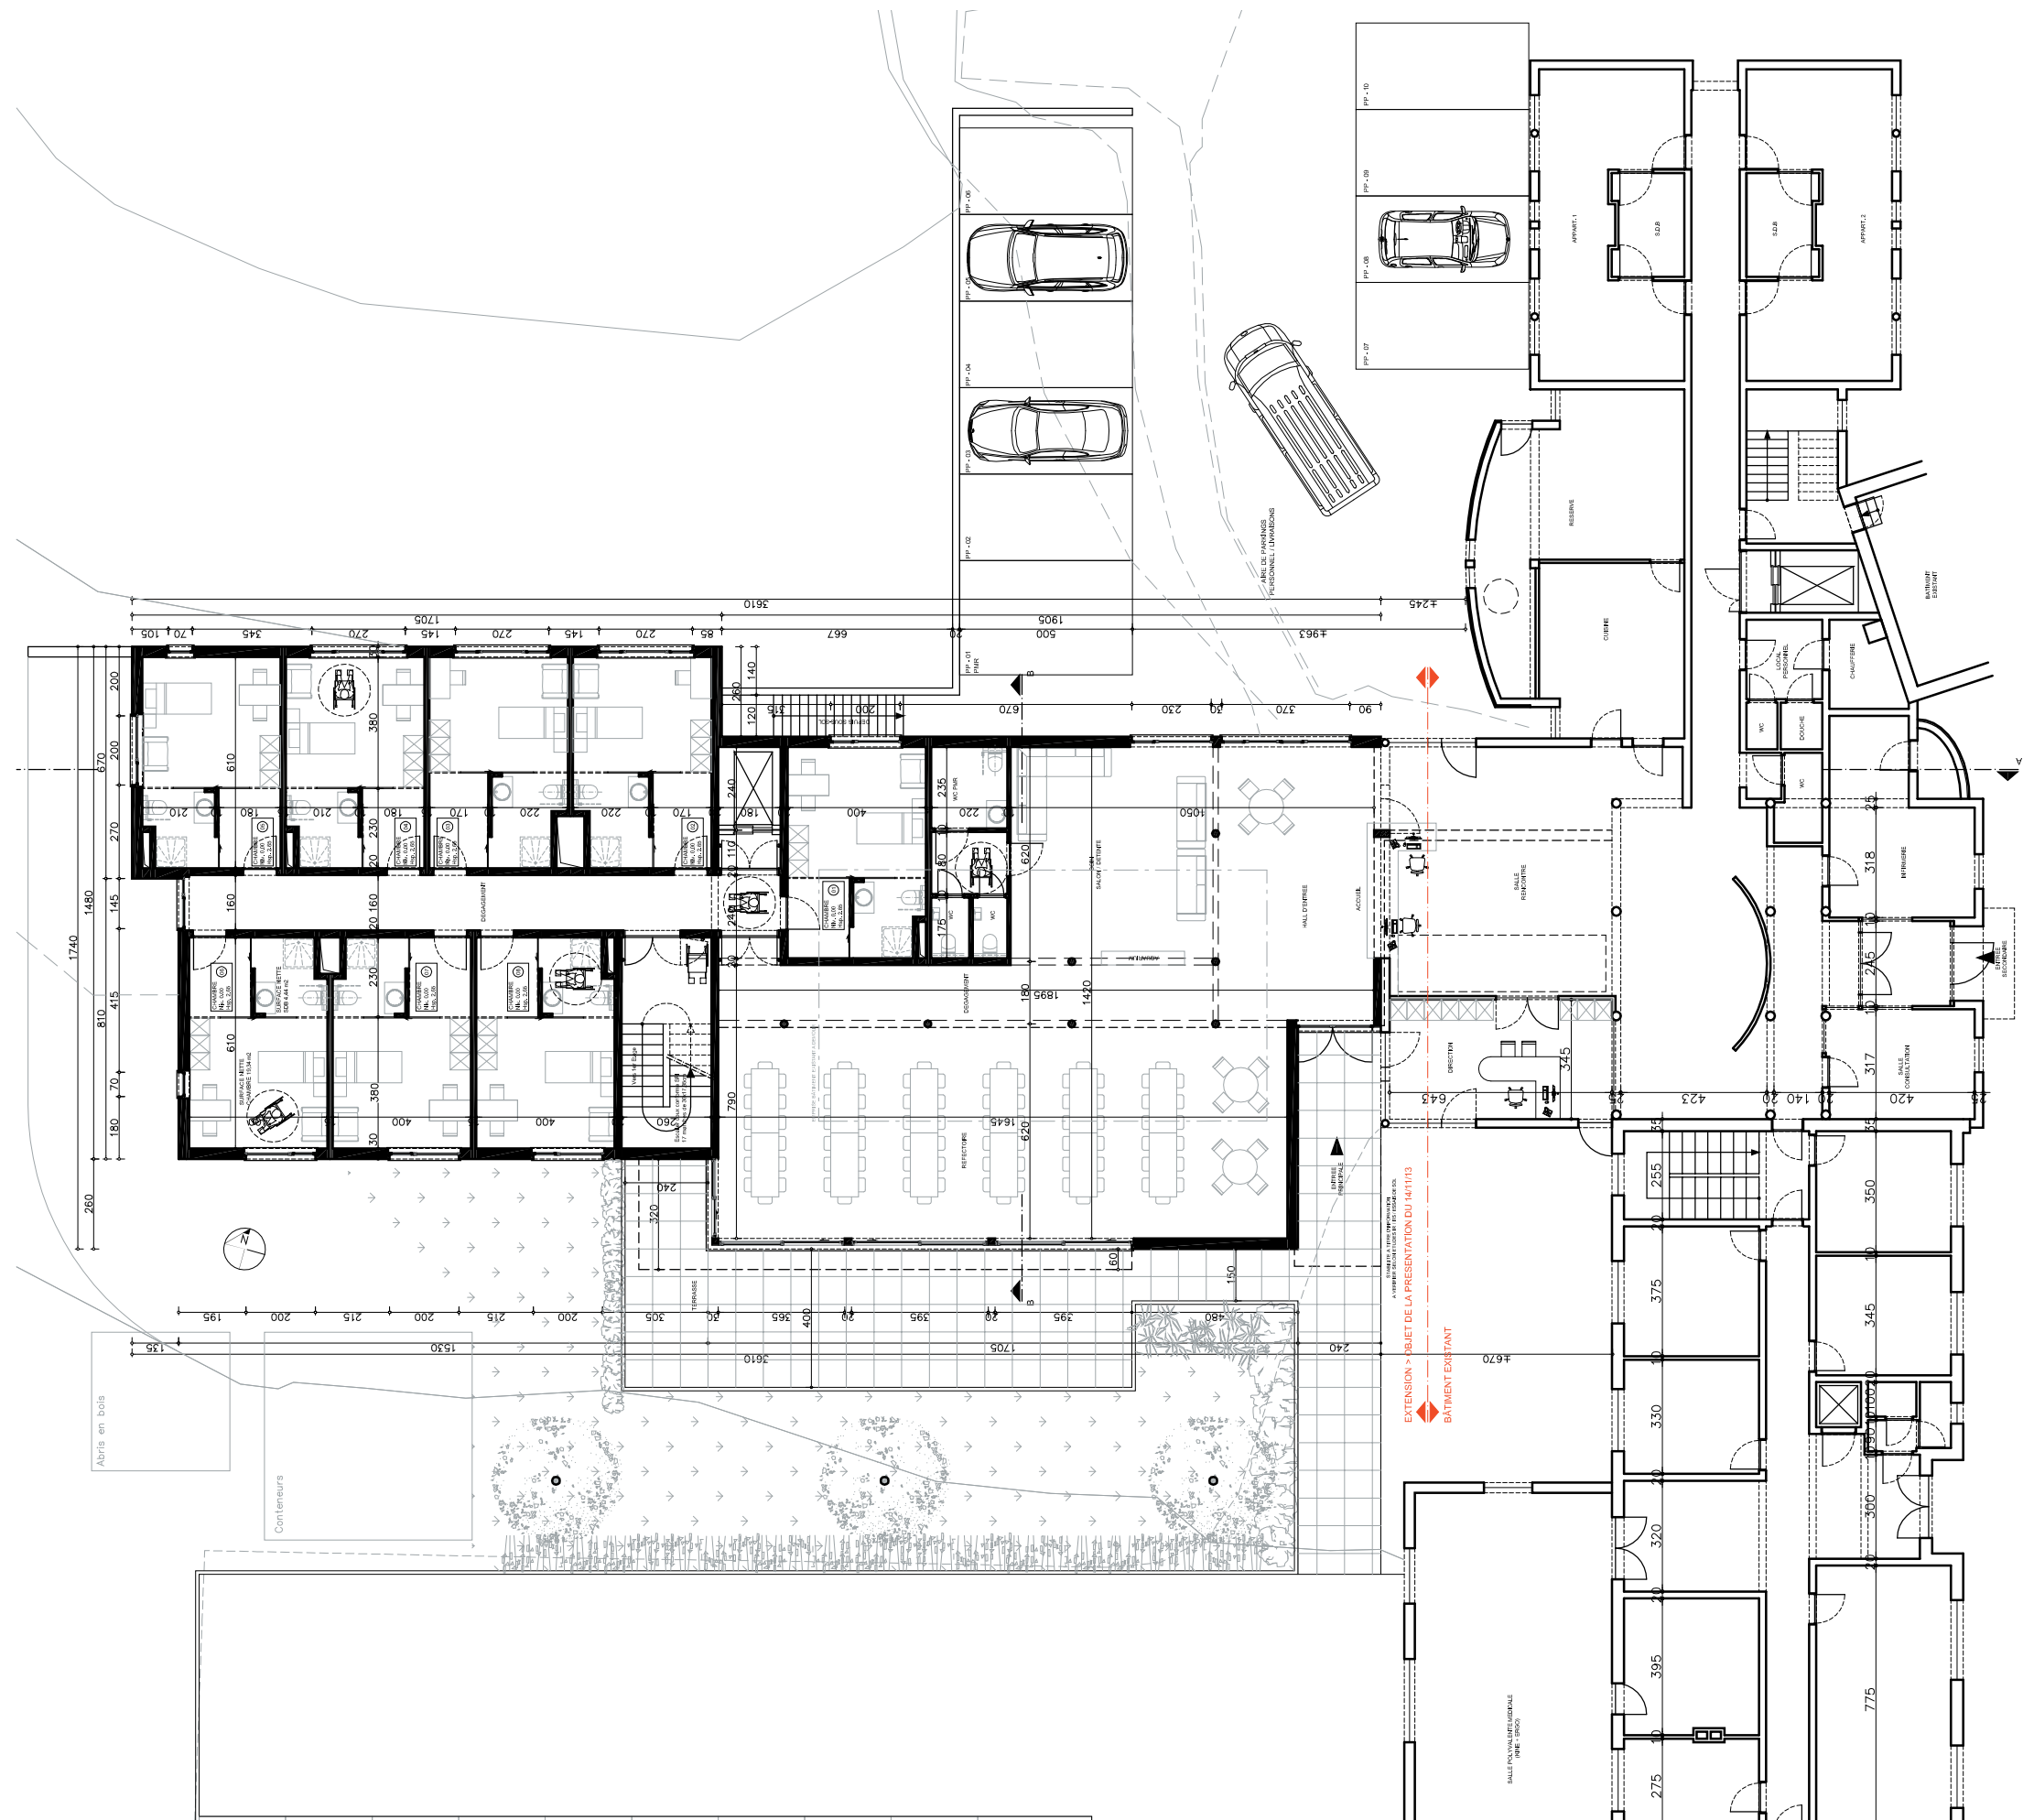


Plan rez-de-chaussée - 1/200°

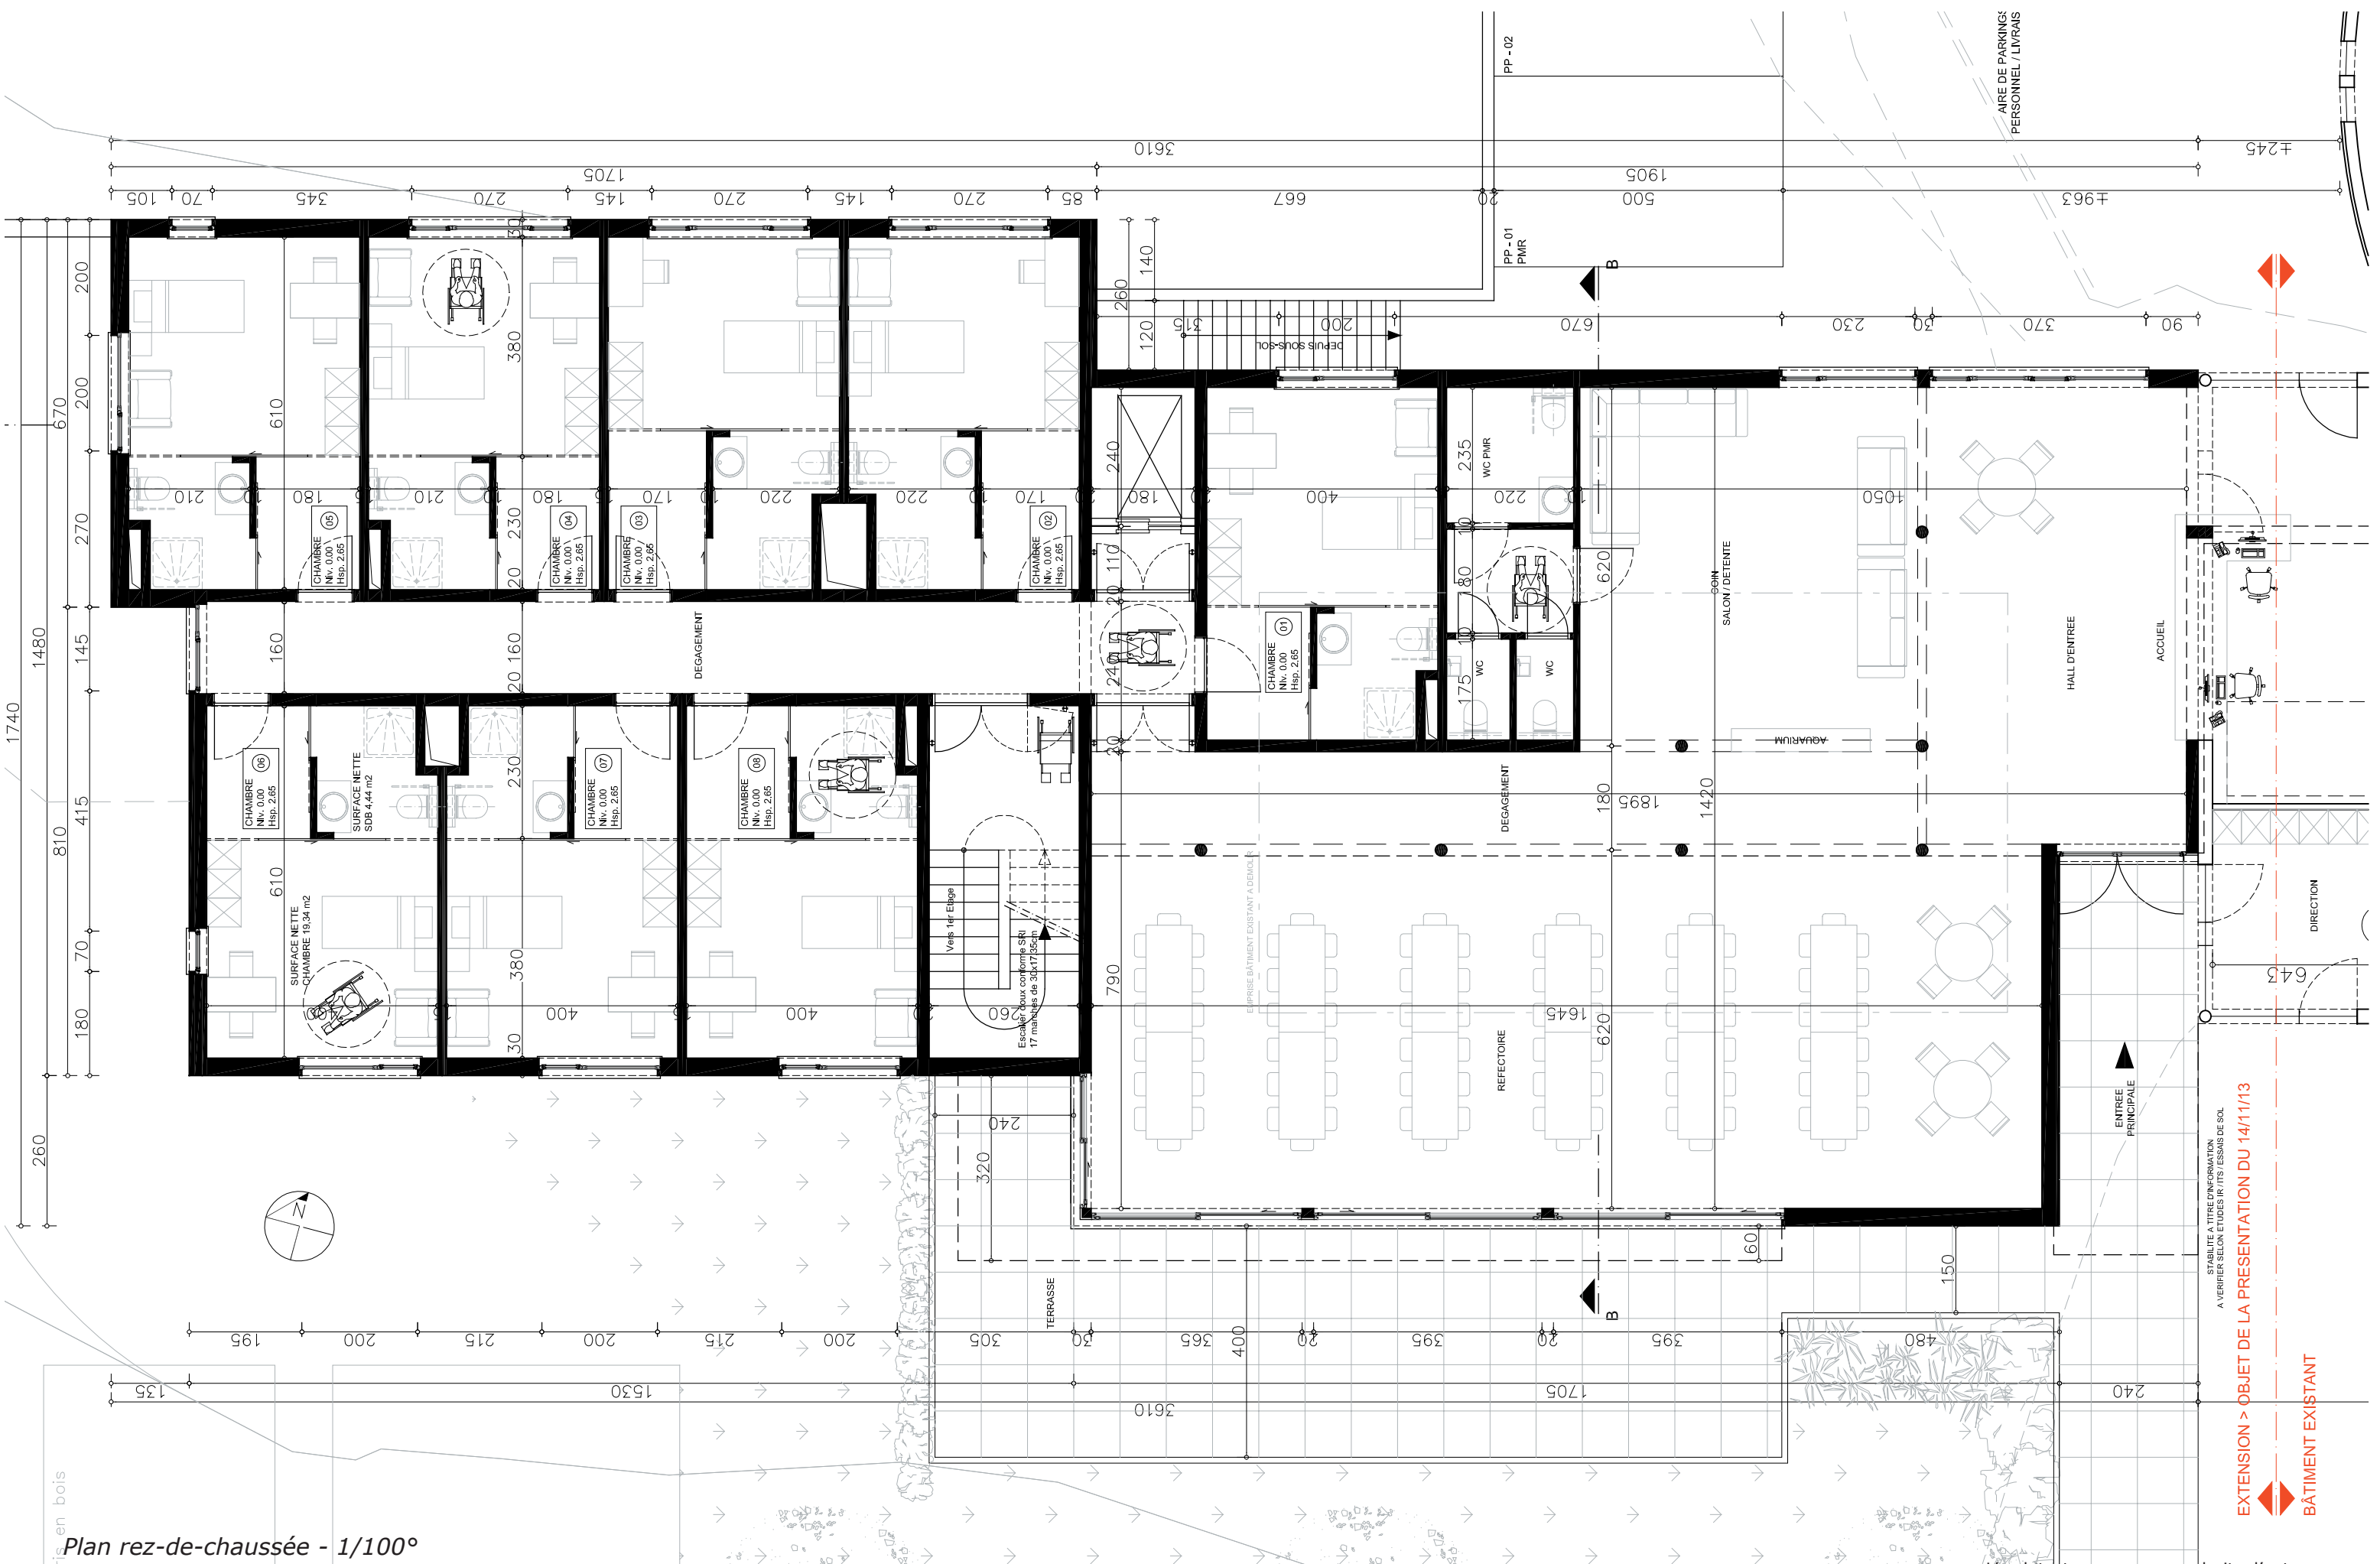

Plan rez-de-chaussée - 1/100°

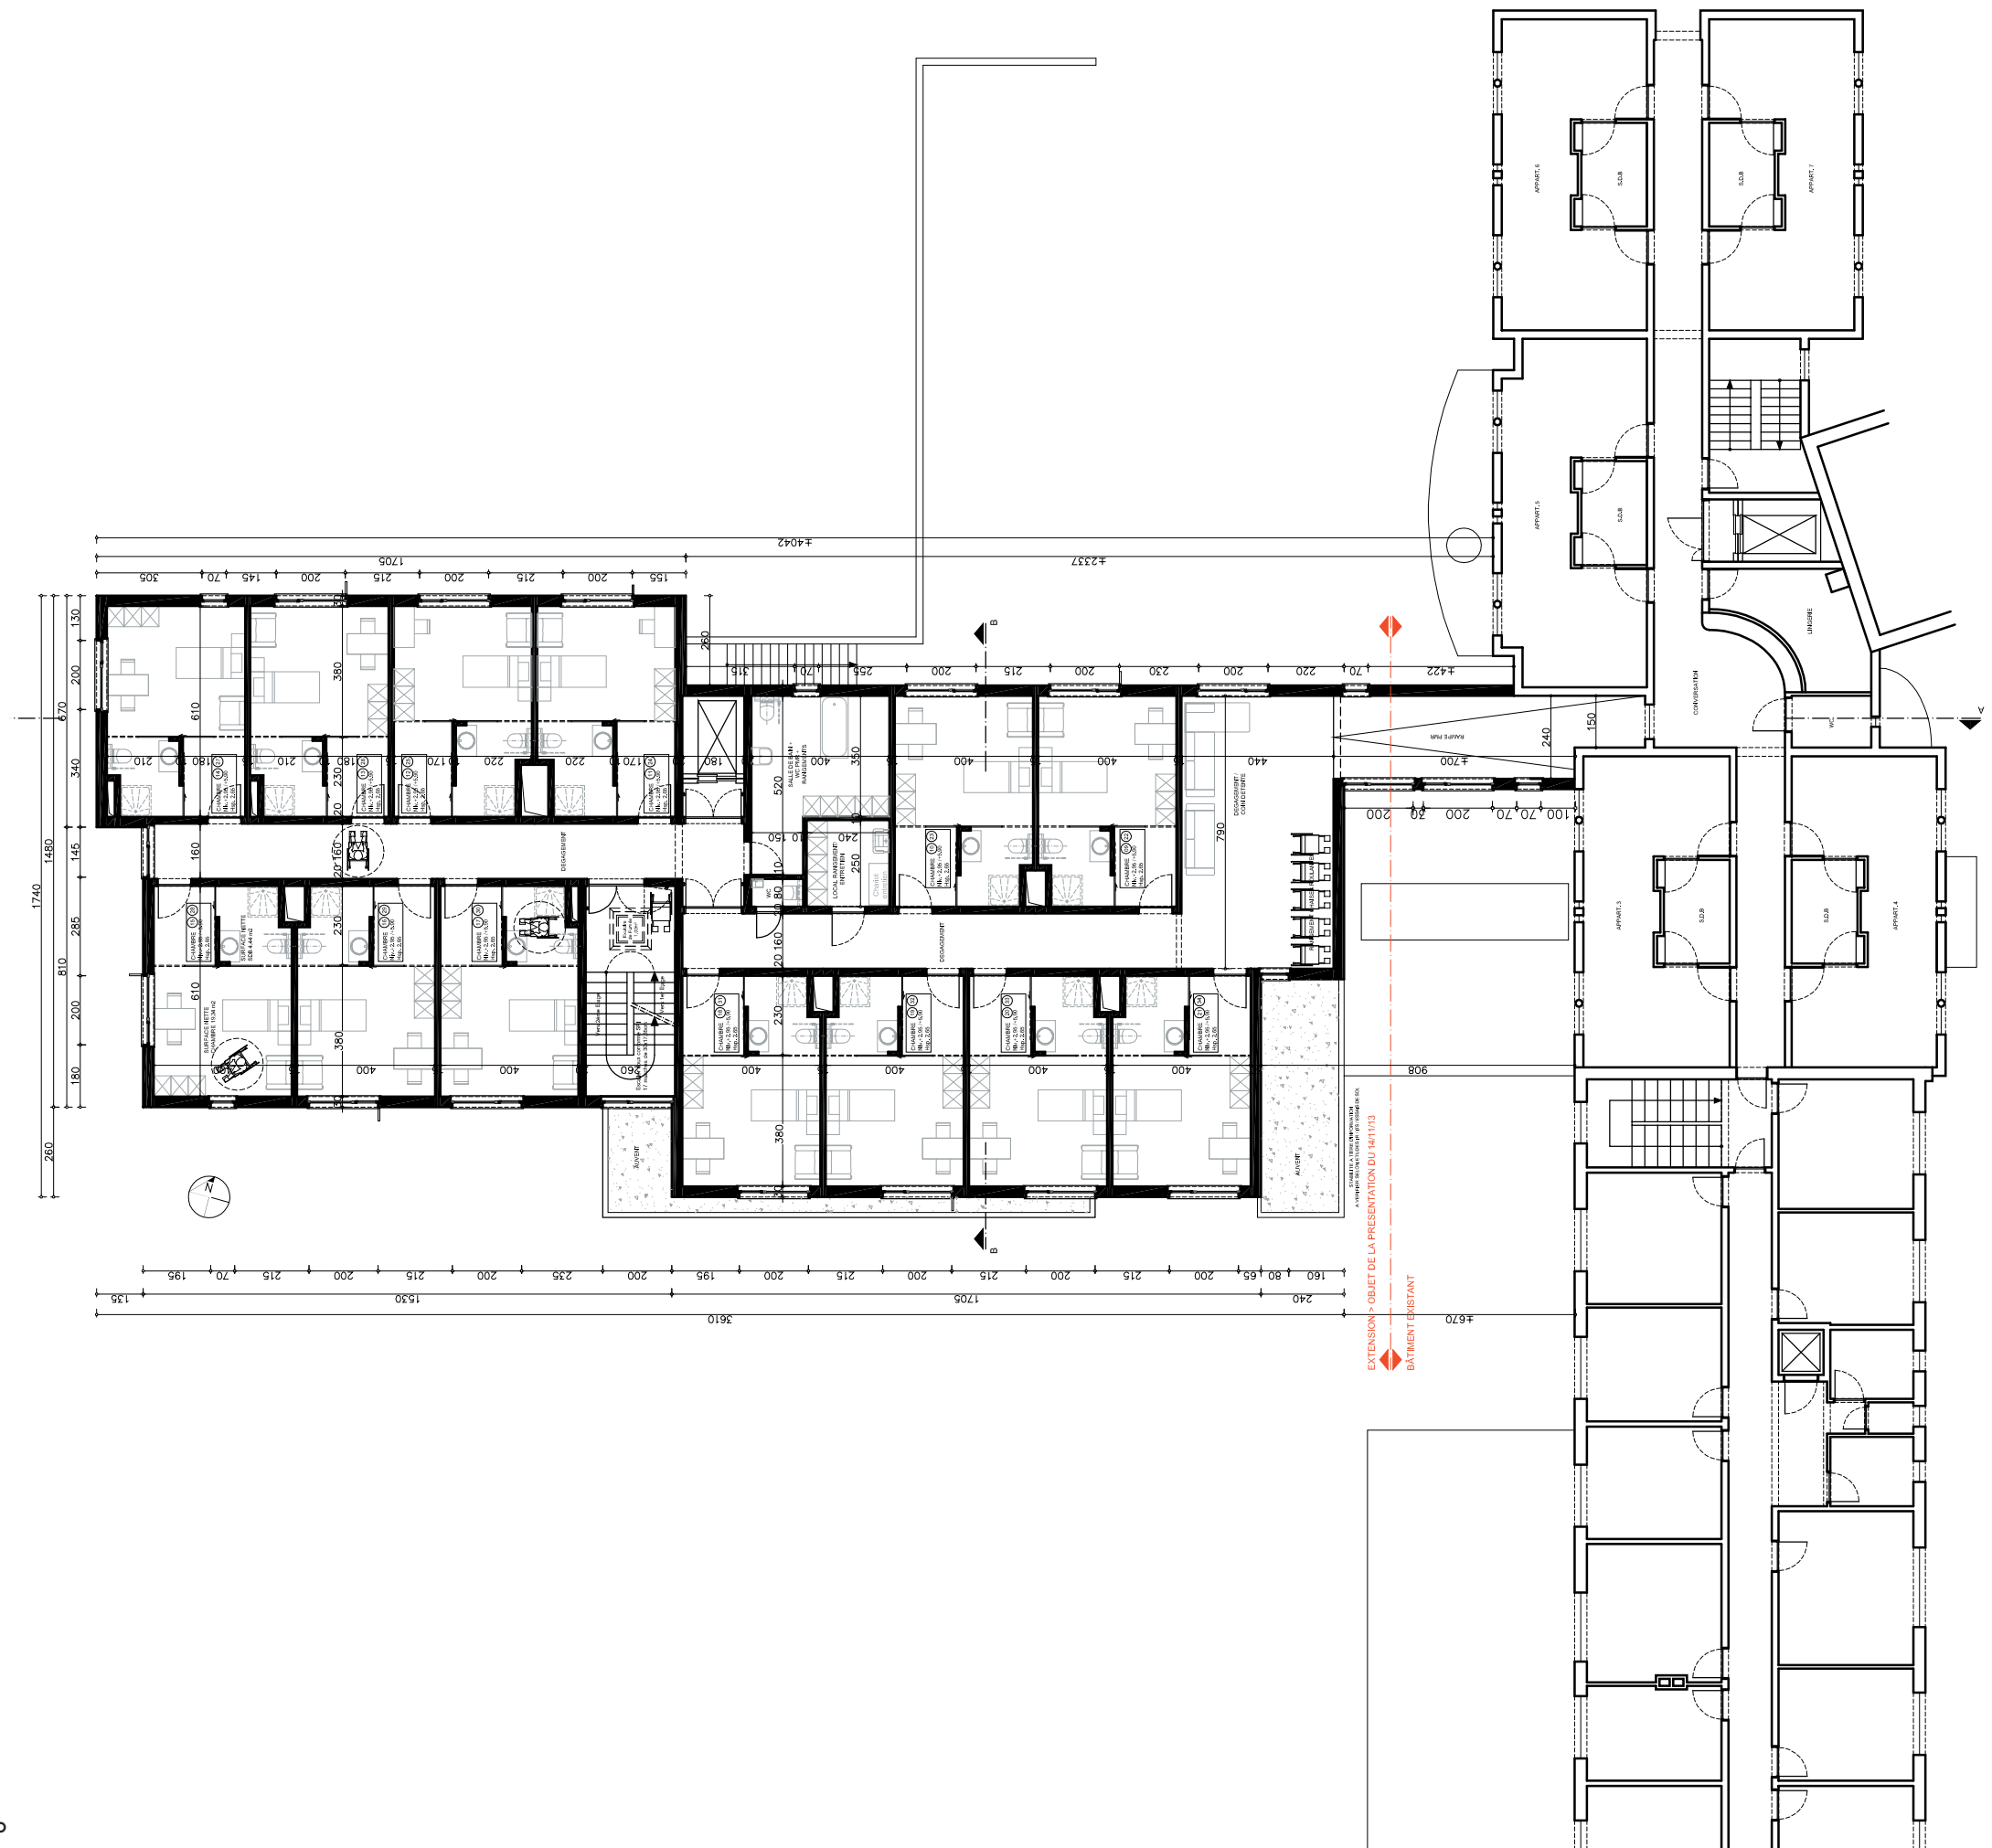

Plan étage type - 1/200°

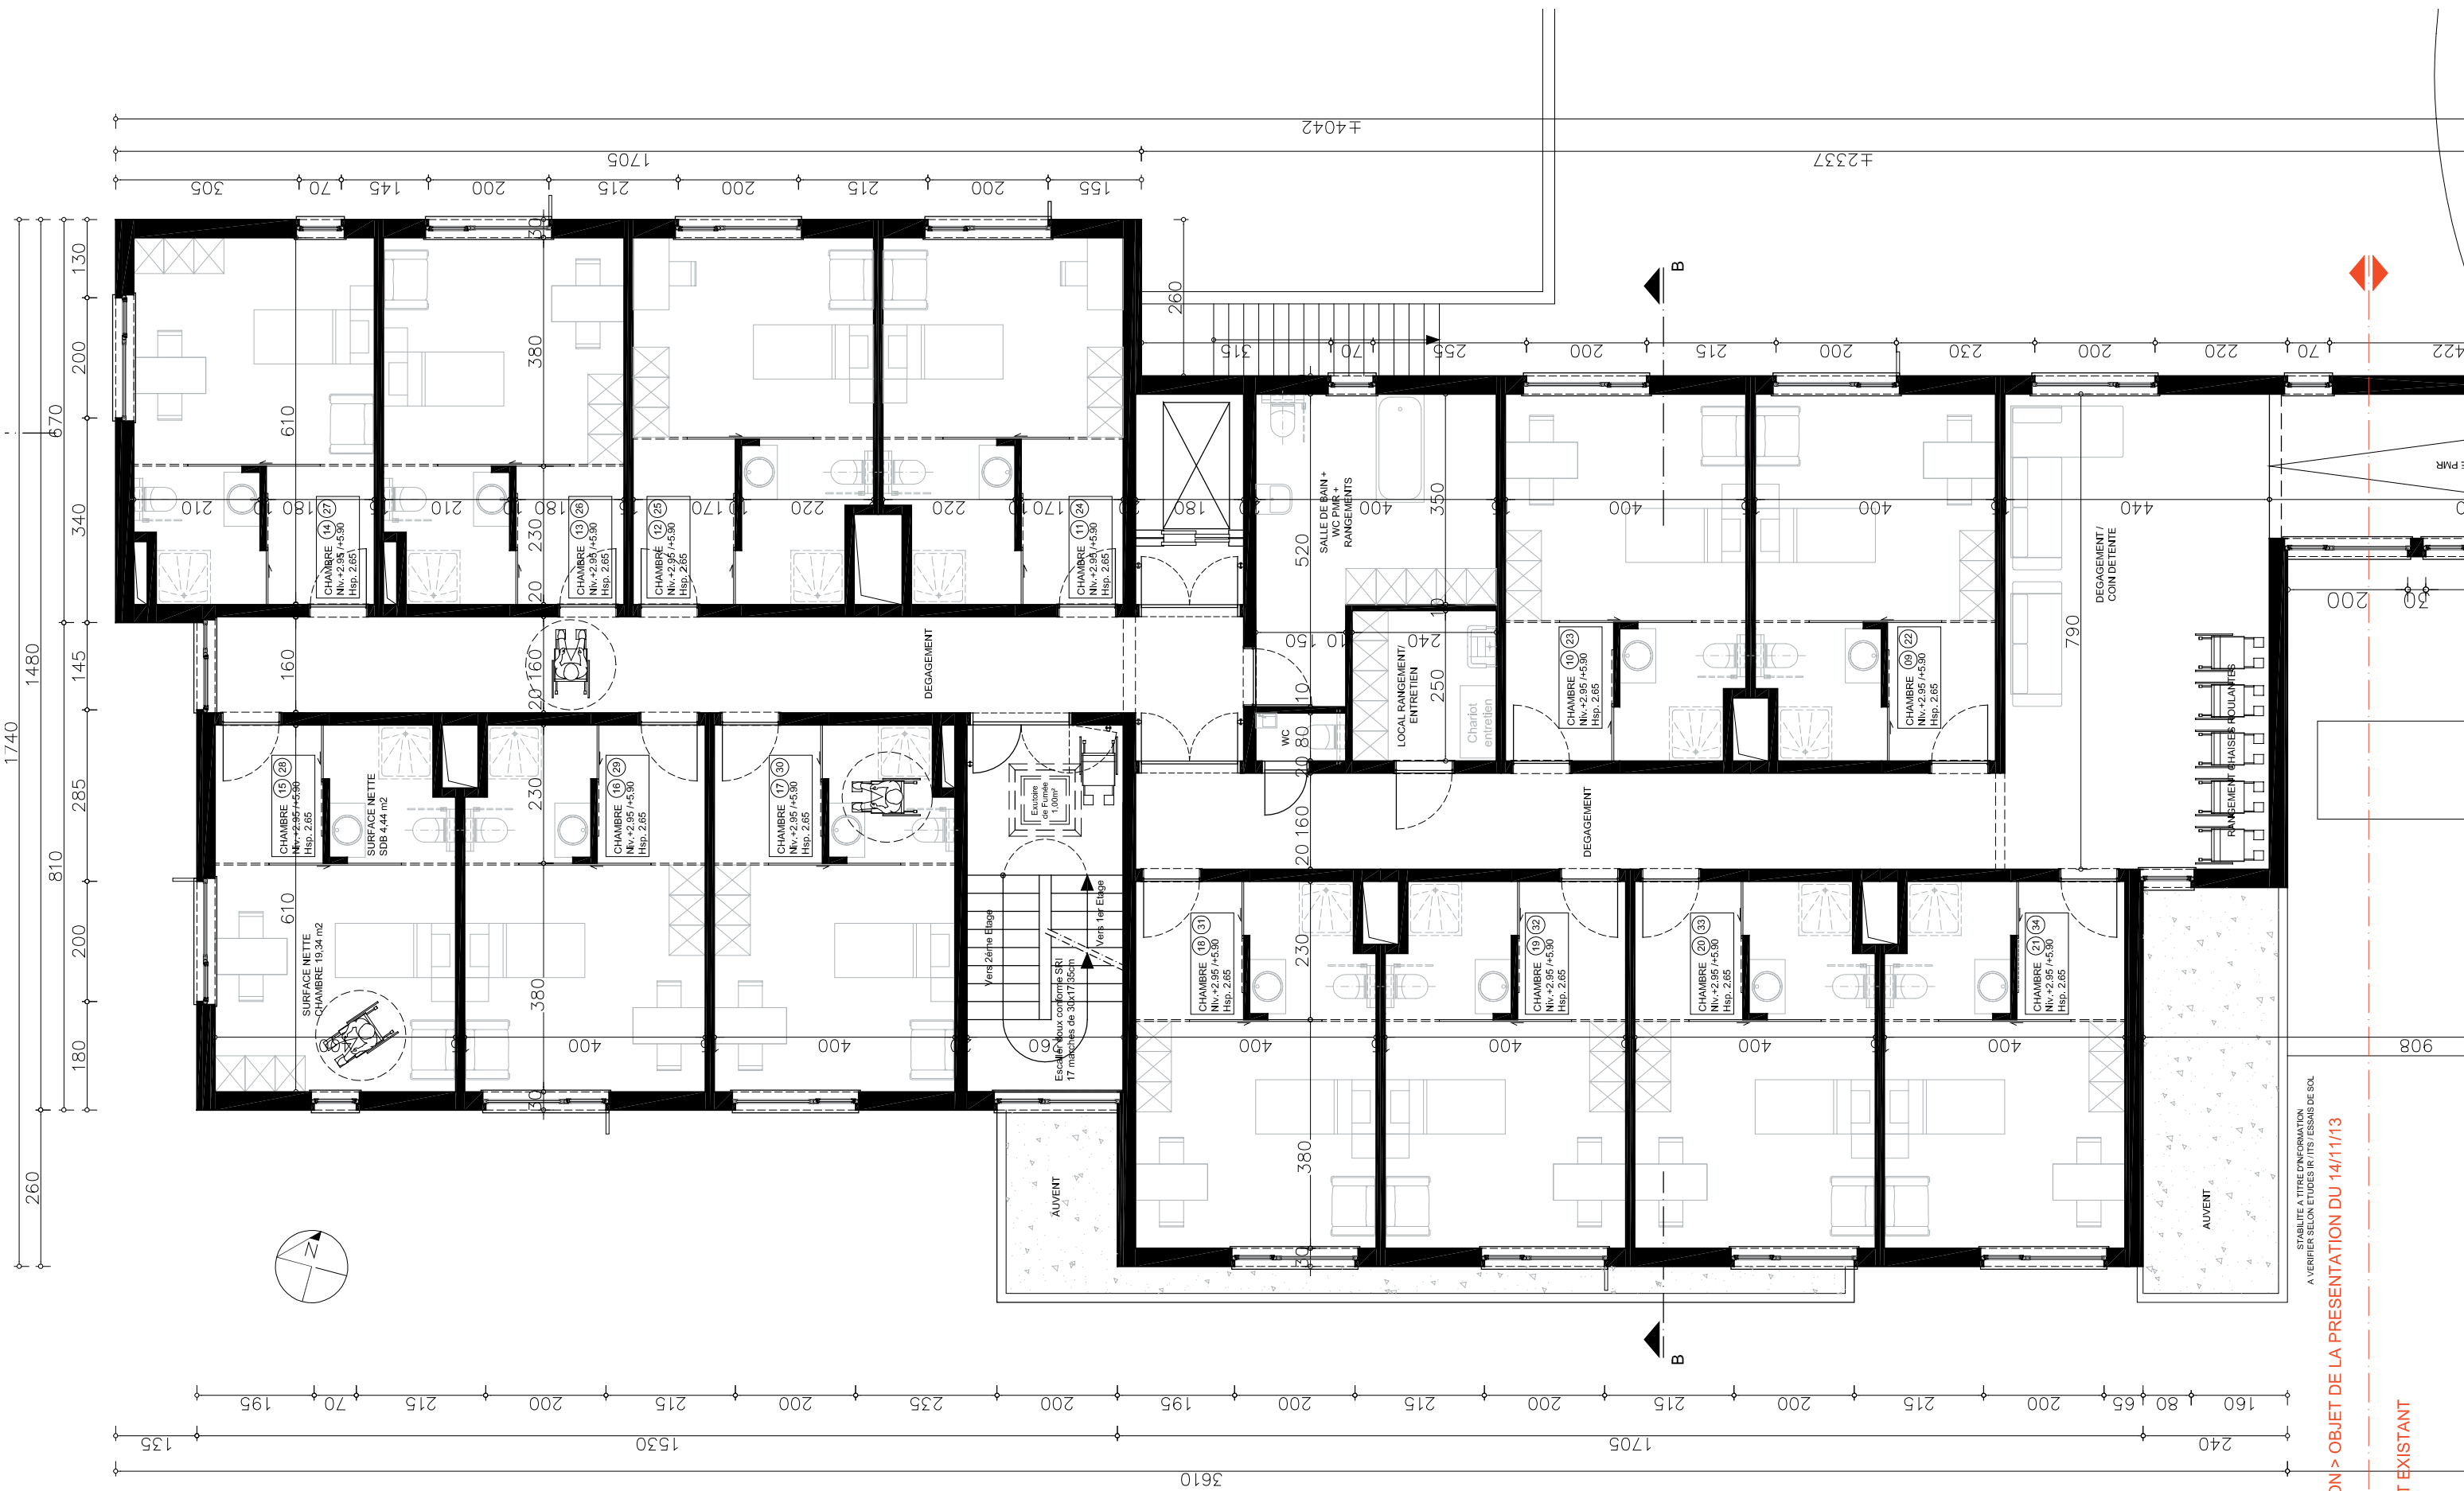

Plan étage type - 1/100°

*Elévation entrée principale
parking visiteurs
Ech: 1/200°*



Elévation entrée et parking personnel - Ech: 1/200°





Elévation latérale - Ech: 1/200°



Vue de l'intérieur du réfectoire vers les chambres du rez-de-chaussée





Vue de l'intérieur du réfectoire vers le mur de la cuisine









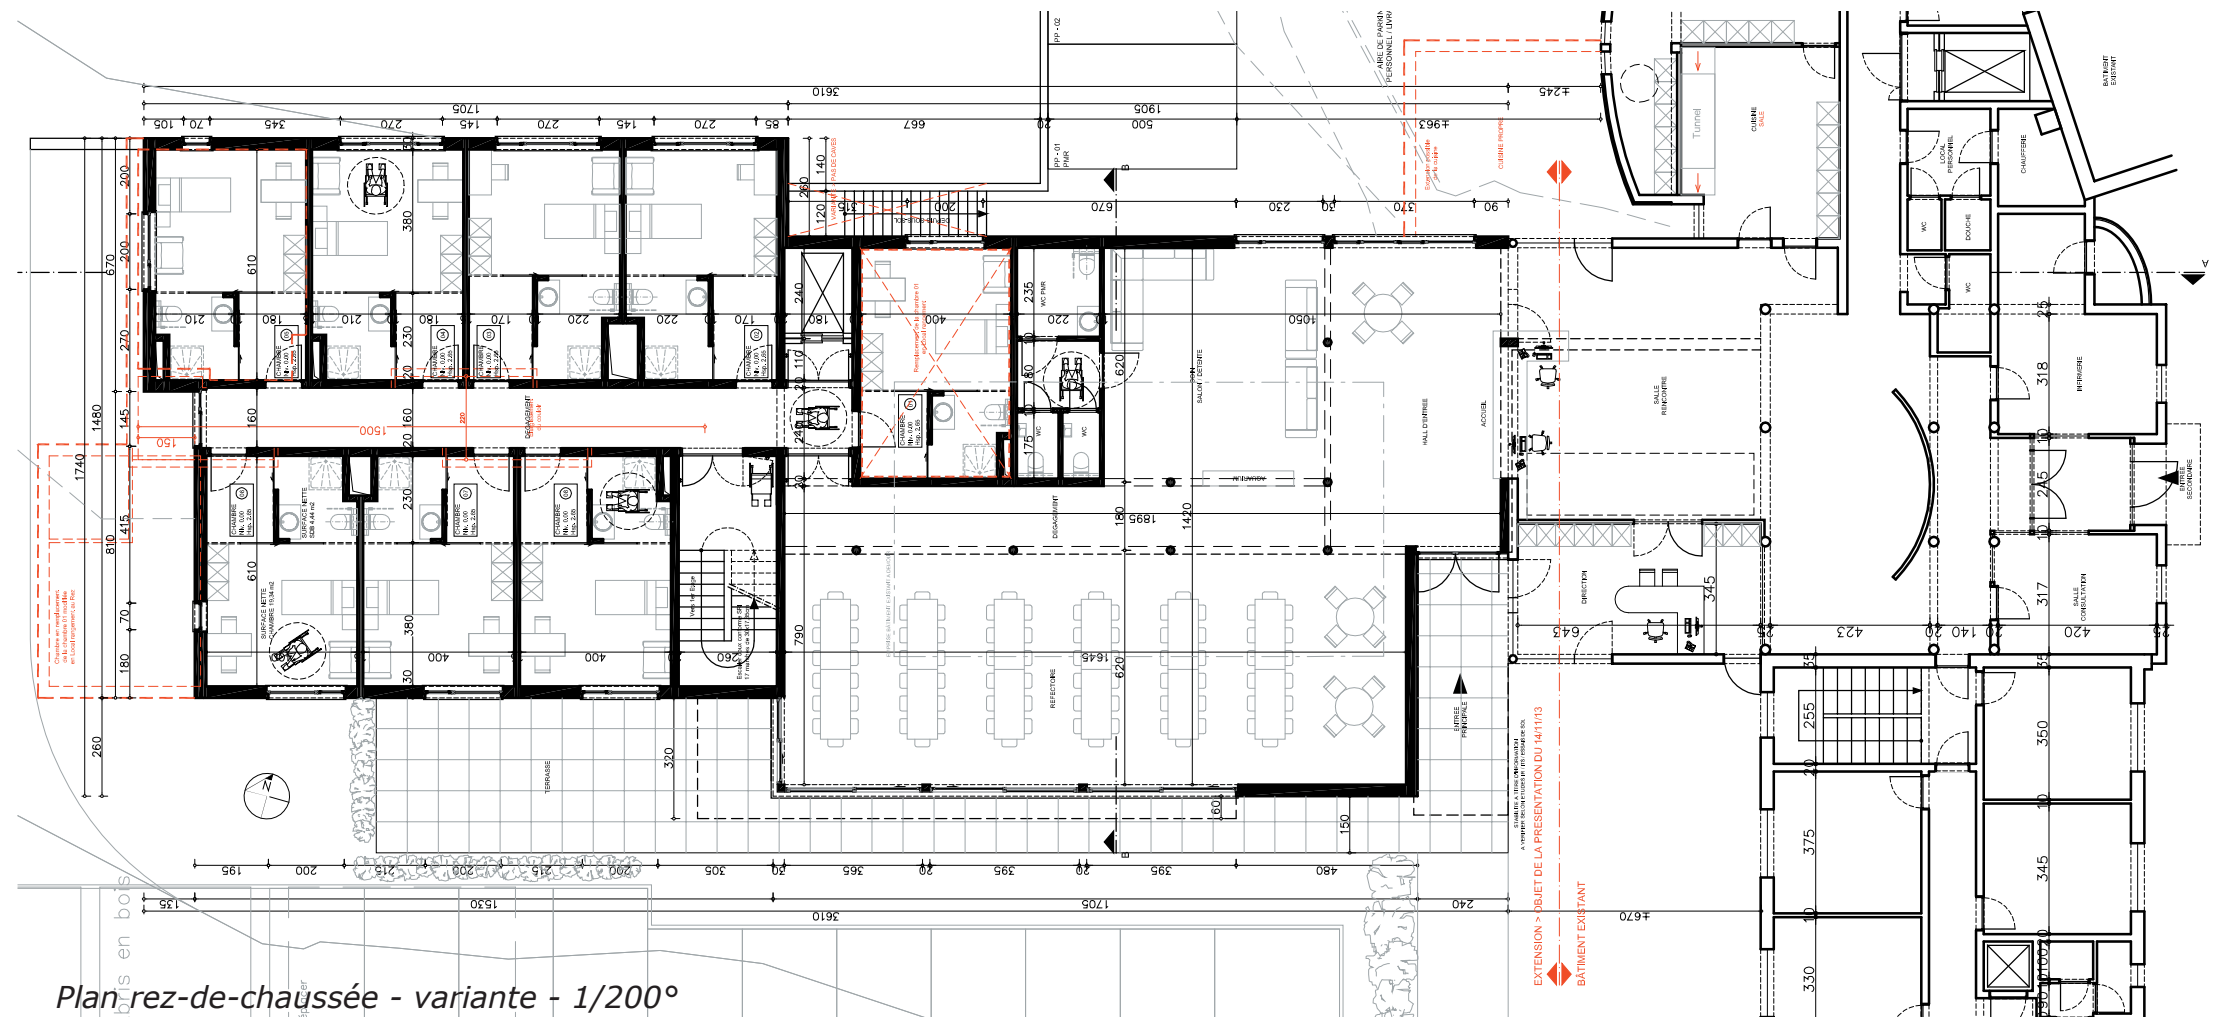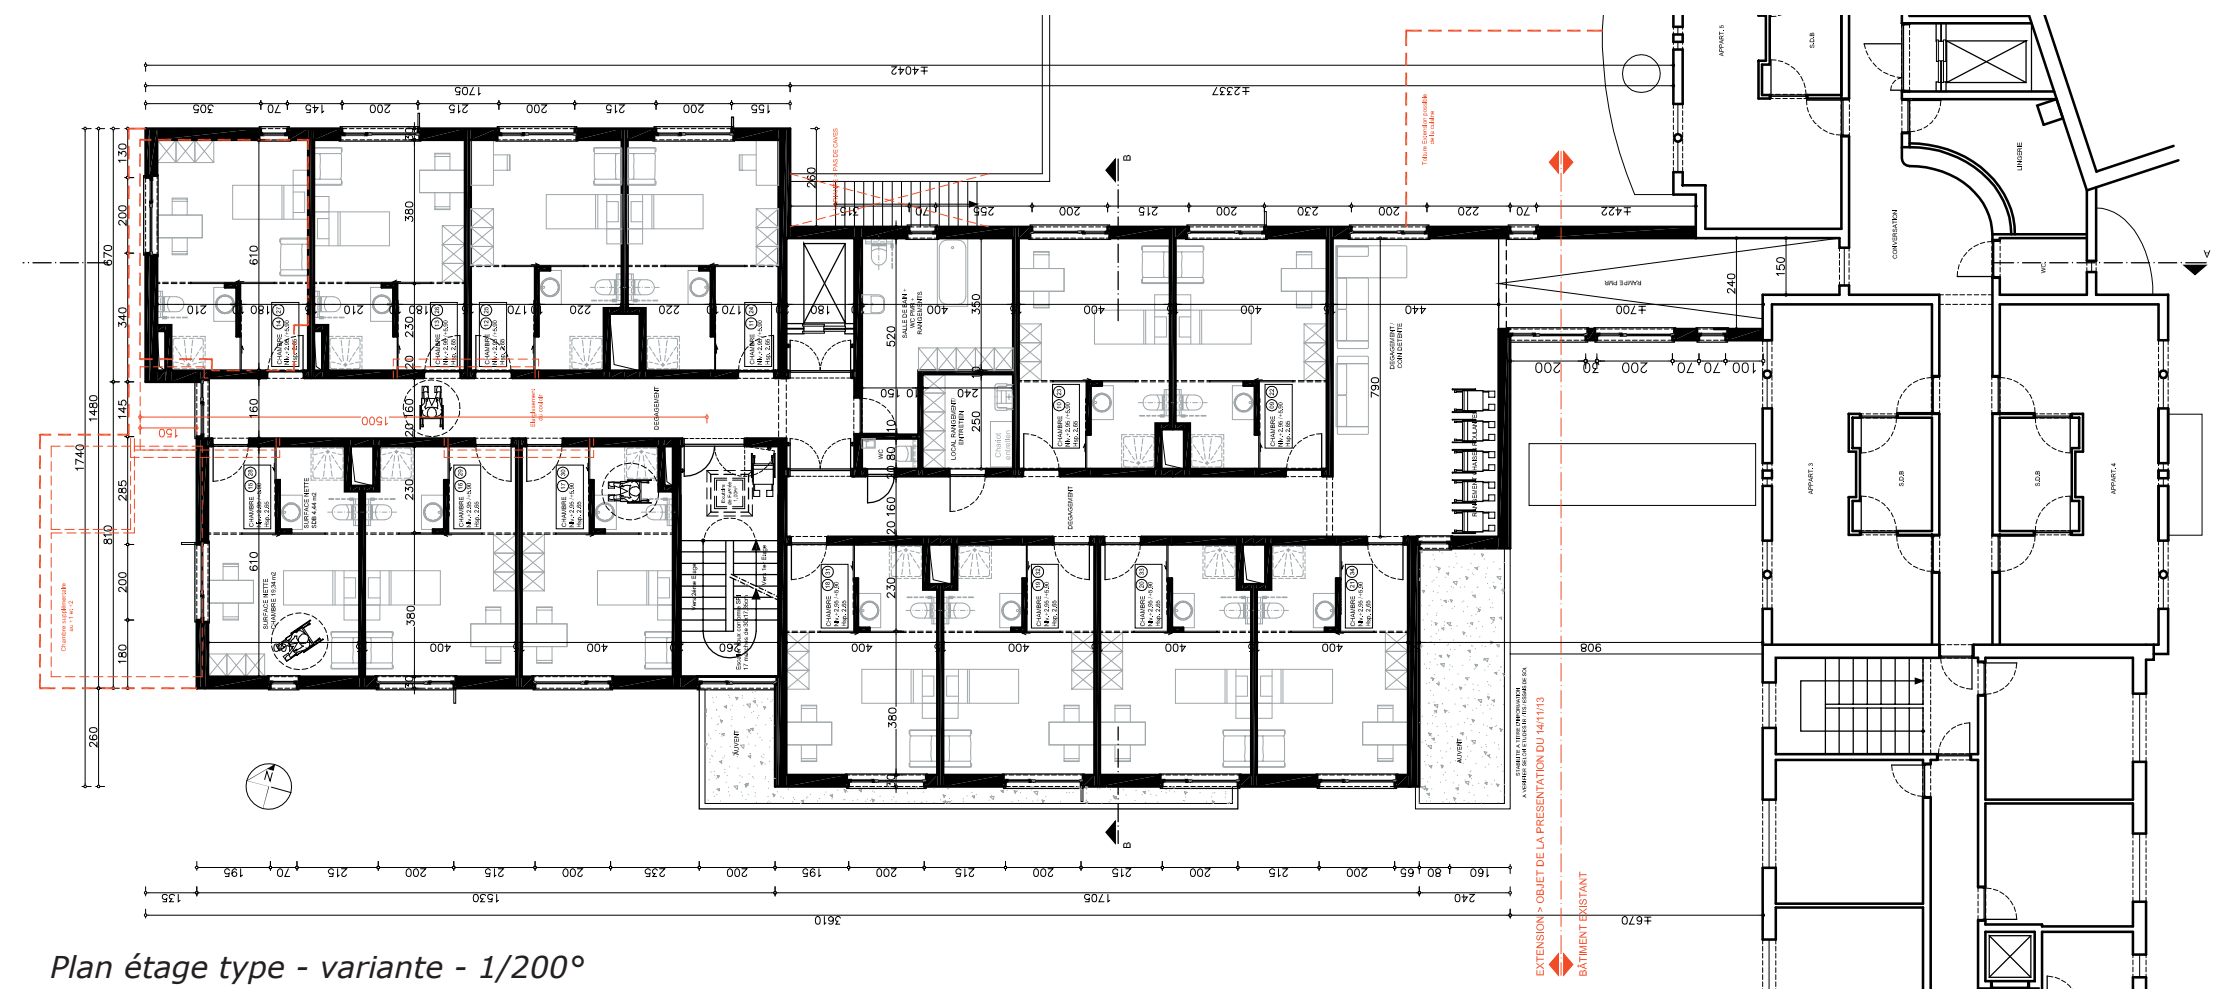

L'architecte conserve ses droits d'auteur